


# Projet électrique Mimosas – devis Voltanik 13/11/2025

## 1) Plan circuits de chauffage



## 2) Plan circuits divers

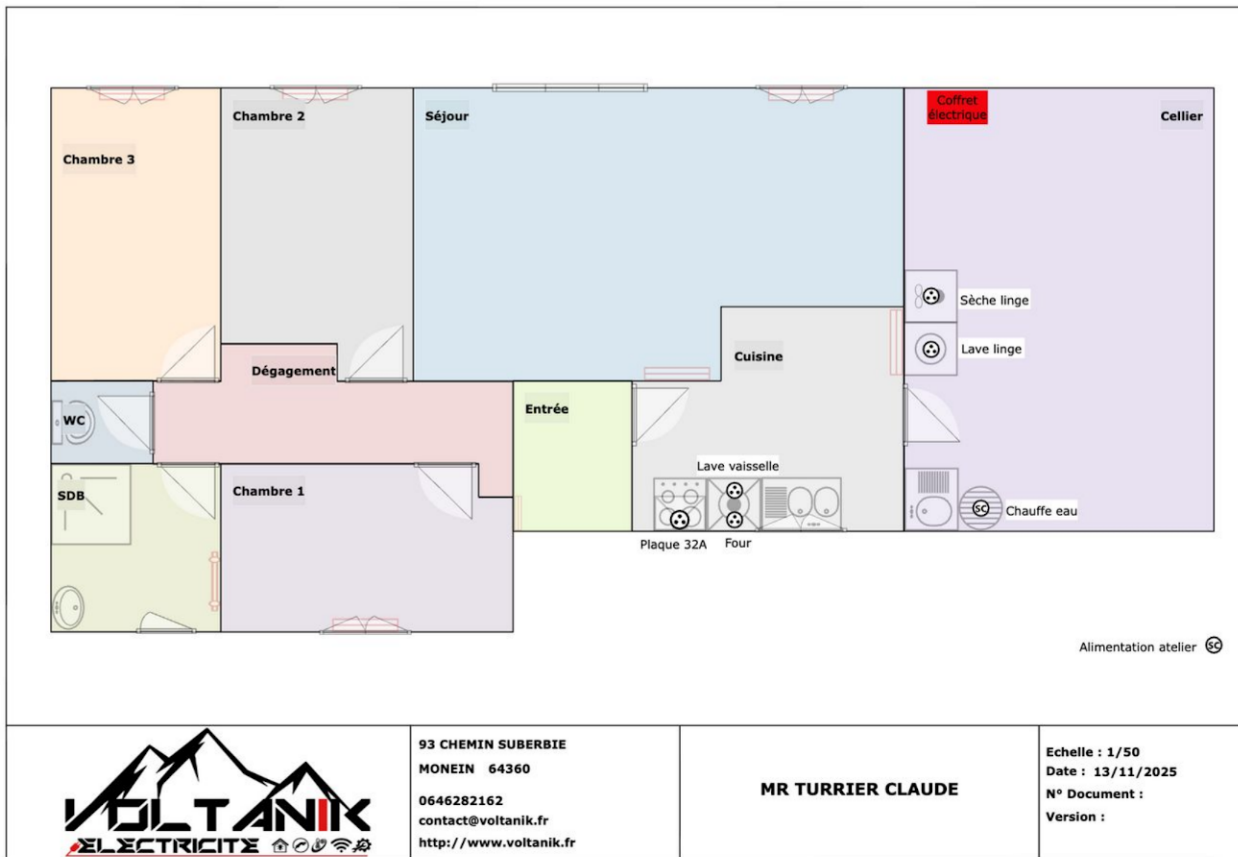


93 CHEMIN SUBERBIE  
MONEIN 64360  
0646282162  
contact@voltanik.fr  
http://www.voltanik.fr

**MR TURRIER CLAUDE**

Echelle : 1/50  
Date : 13/11/2025  
N° Document :  
Version :


### 3) Plan des circuits de lumière

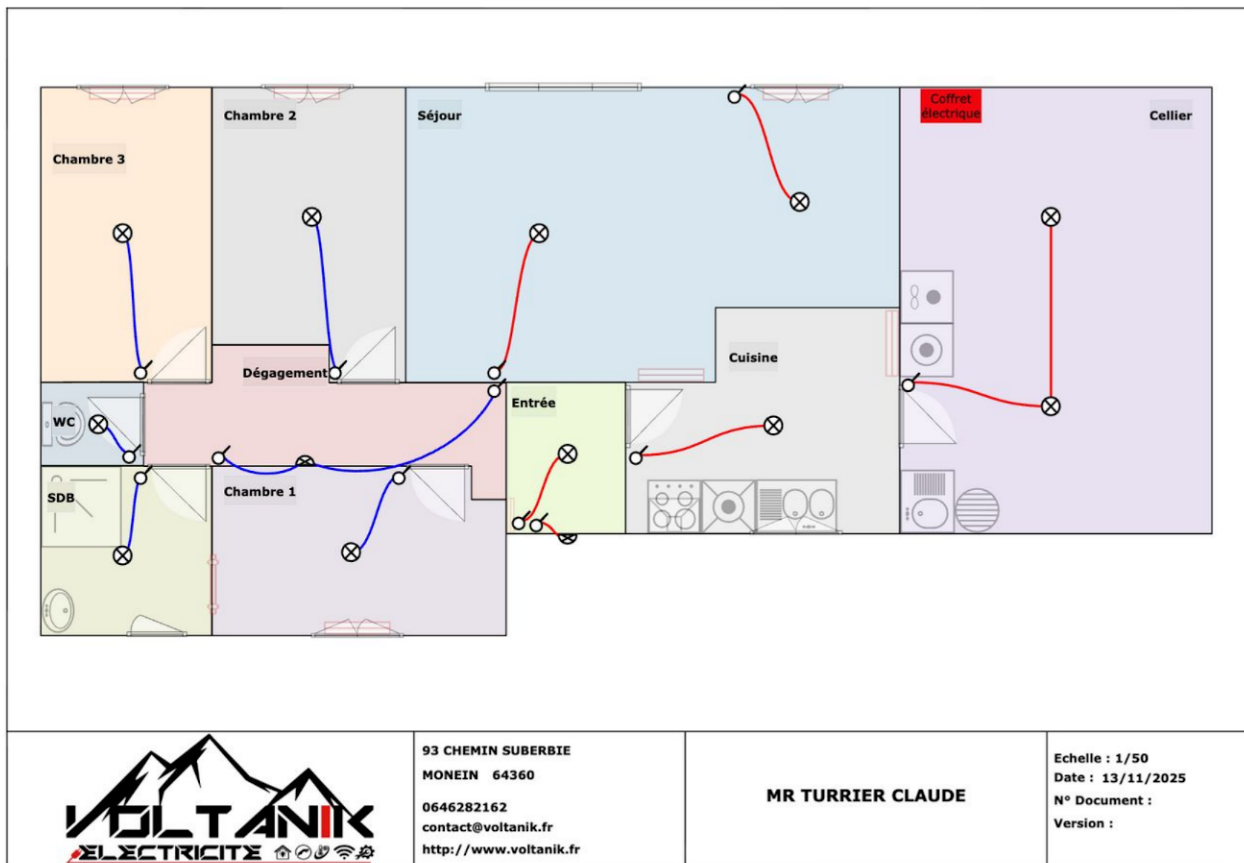

#### 4) Plan des circuits prises

ce plan est le dernier plan à jour au 3 mai 2026, suite au message Turrier du 27/11/2025 et Gendre du 28/11/2025

Il prend en compte le storeban extérieur et les 2 volets roulants de la sam ainsi que le store ban extérieur (noté VR) de la cuisine.

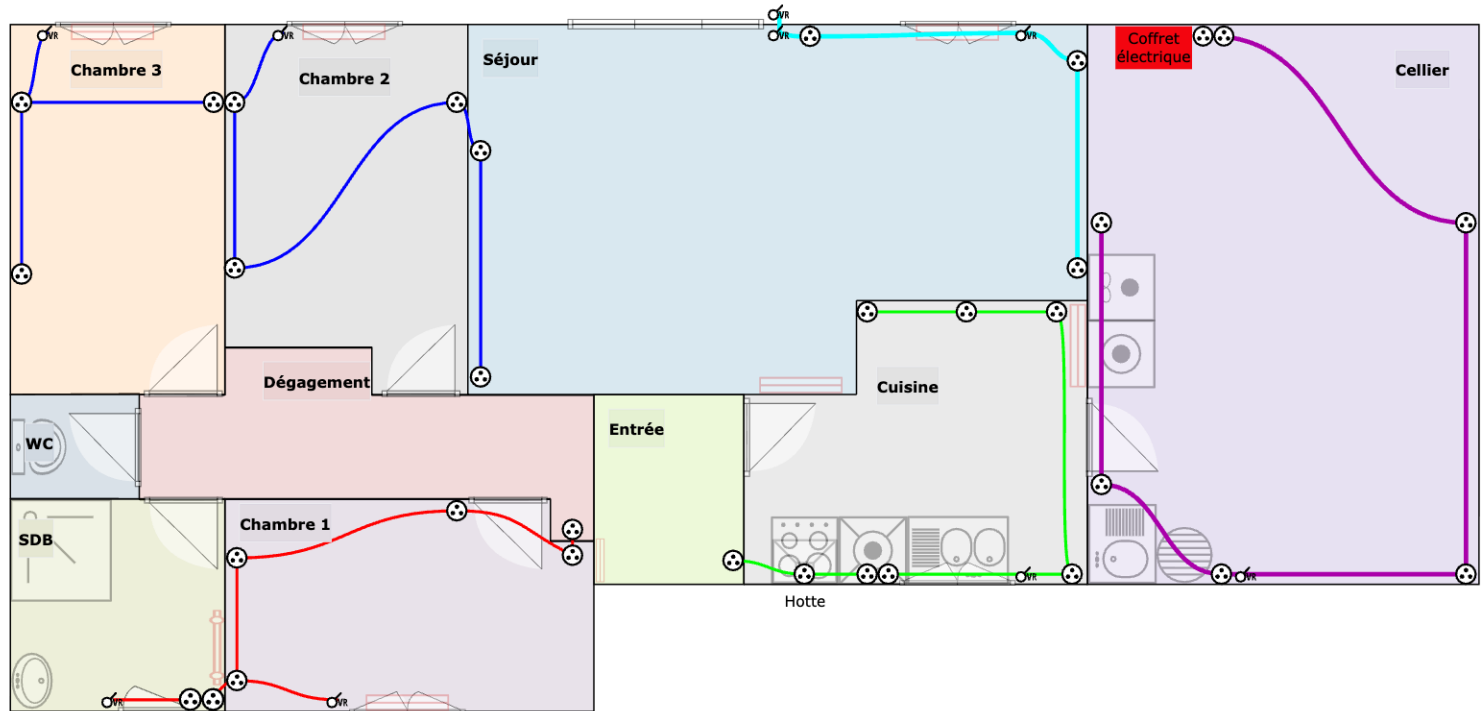

93 CHEMIN SUBERBIE  
MONEIN 64360  
0646282162  
contact@voltanik.fr  
<http://www.voltanik.fr>

**MR TURRIER CLAUDE**

Echelle : 1/50  
Date : 13/11/2025  
N° Document :  
Version :